Amt für Digitalisierung, Breitband und Vermessung Rosenheim

Münchener Straße 23
83022 Rosenheim

Auszug aus dem Liegenschaftskataster

Flurkarte 1 : 1000

Erstellt am 11.12.2018

Flurstück: 993/9
Gemarkung: Flintsbach a.Inn

Gemeinde: Flintsbach a.Inn
Landkreis: Rosenheim
Bezirk: Oberbayern

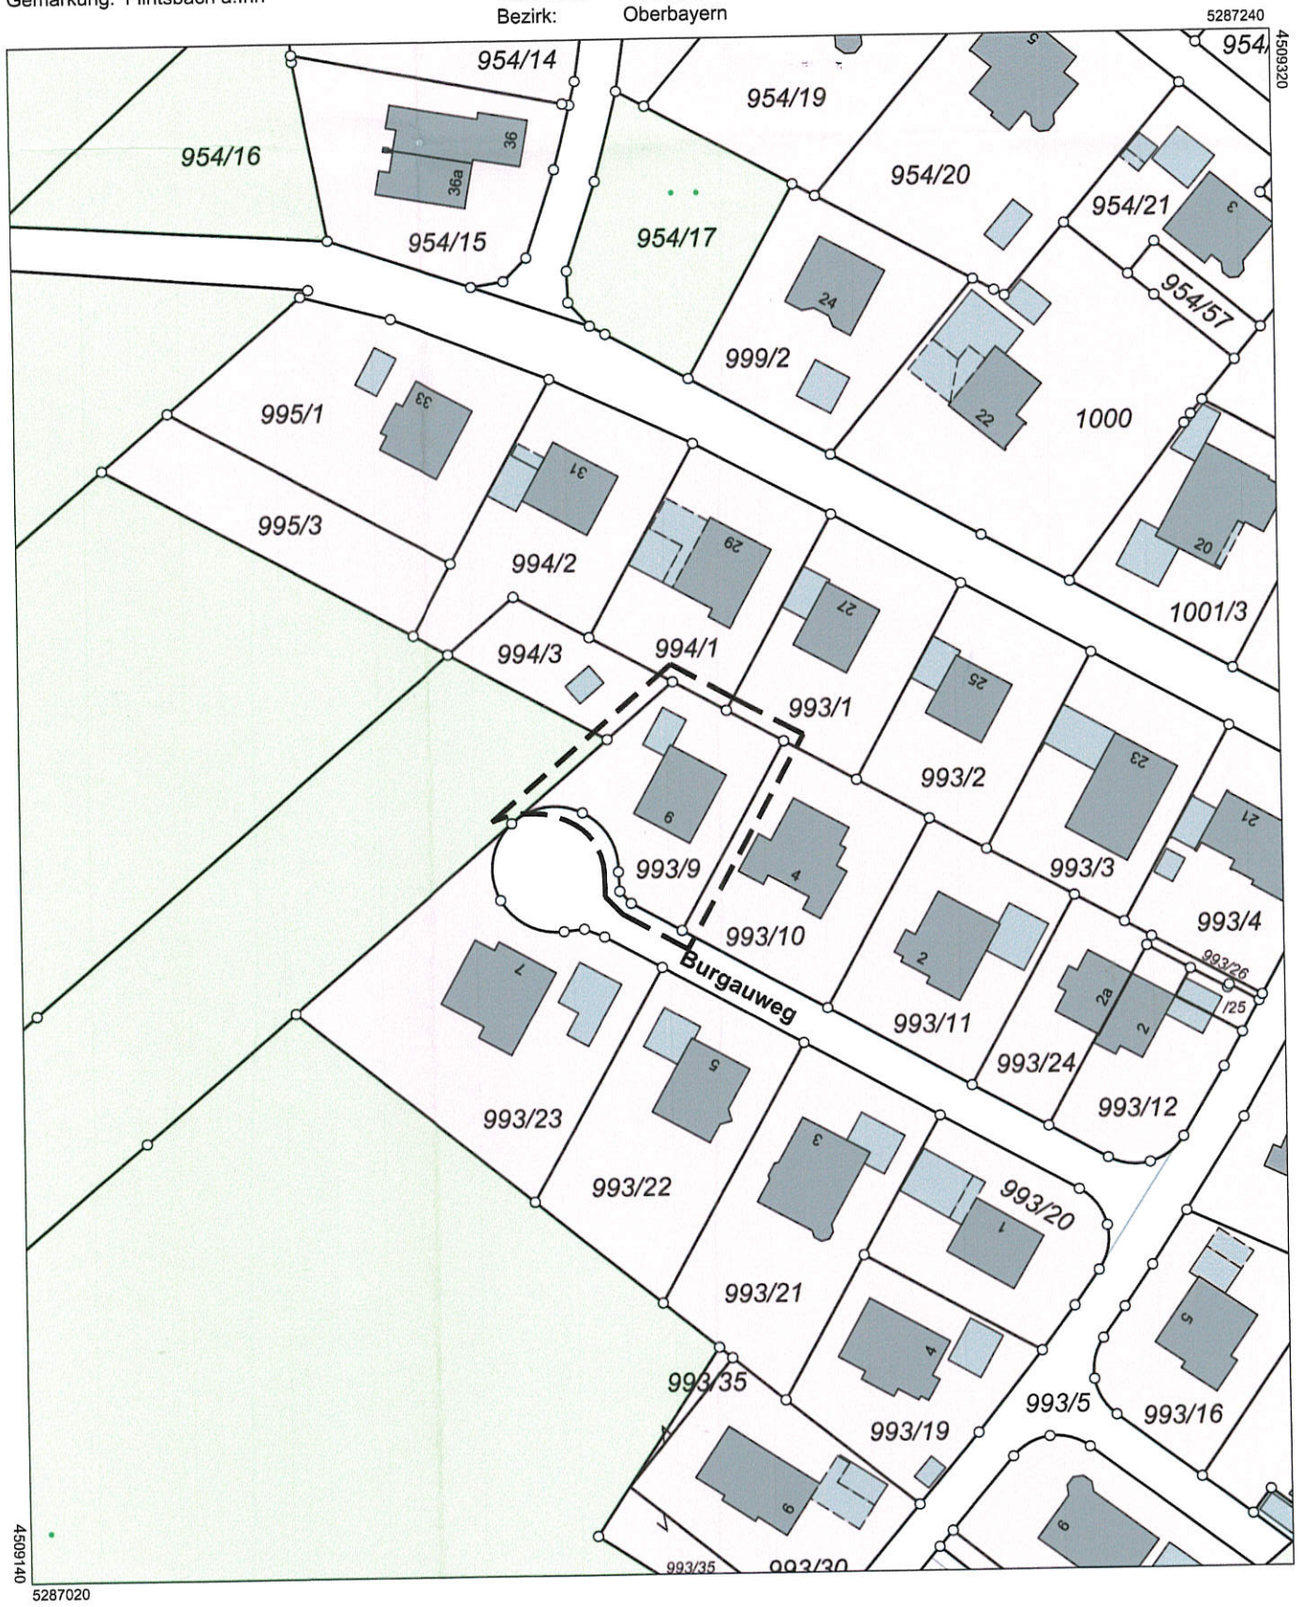

Maßstab 1:1000 0 10 20 30 Meter

Vervielfältigung nur in analoger Form für den eigenen Gebrauch.
Zur Maßentnahme nur bedingt geeignet.

Lageplan laut Bauantrag 1993, M 1 : 1000