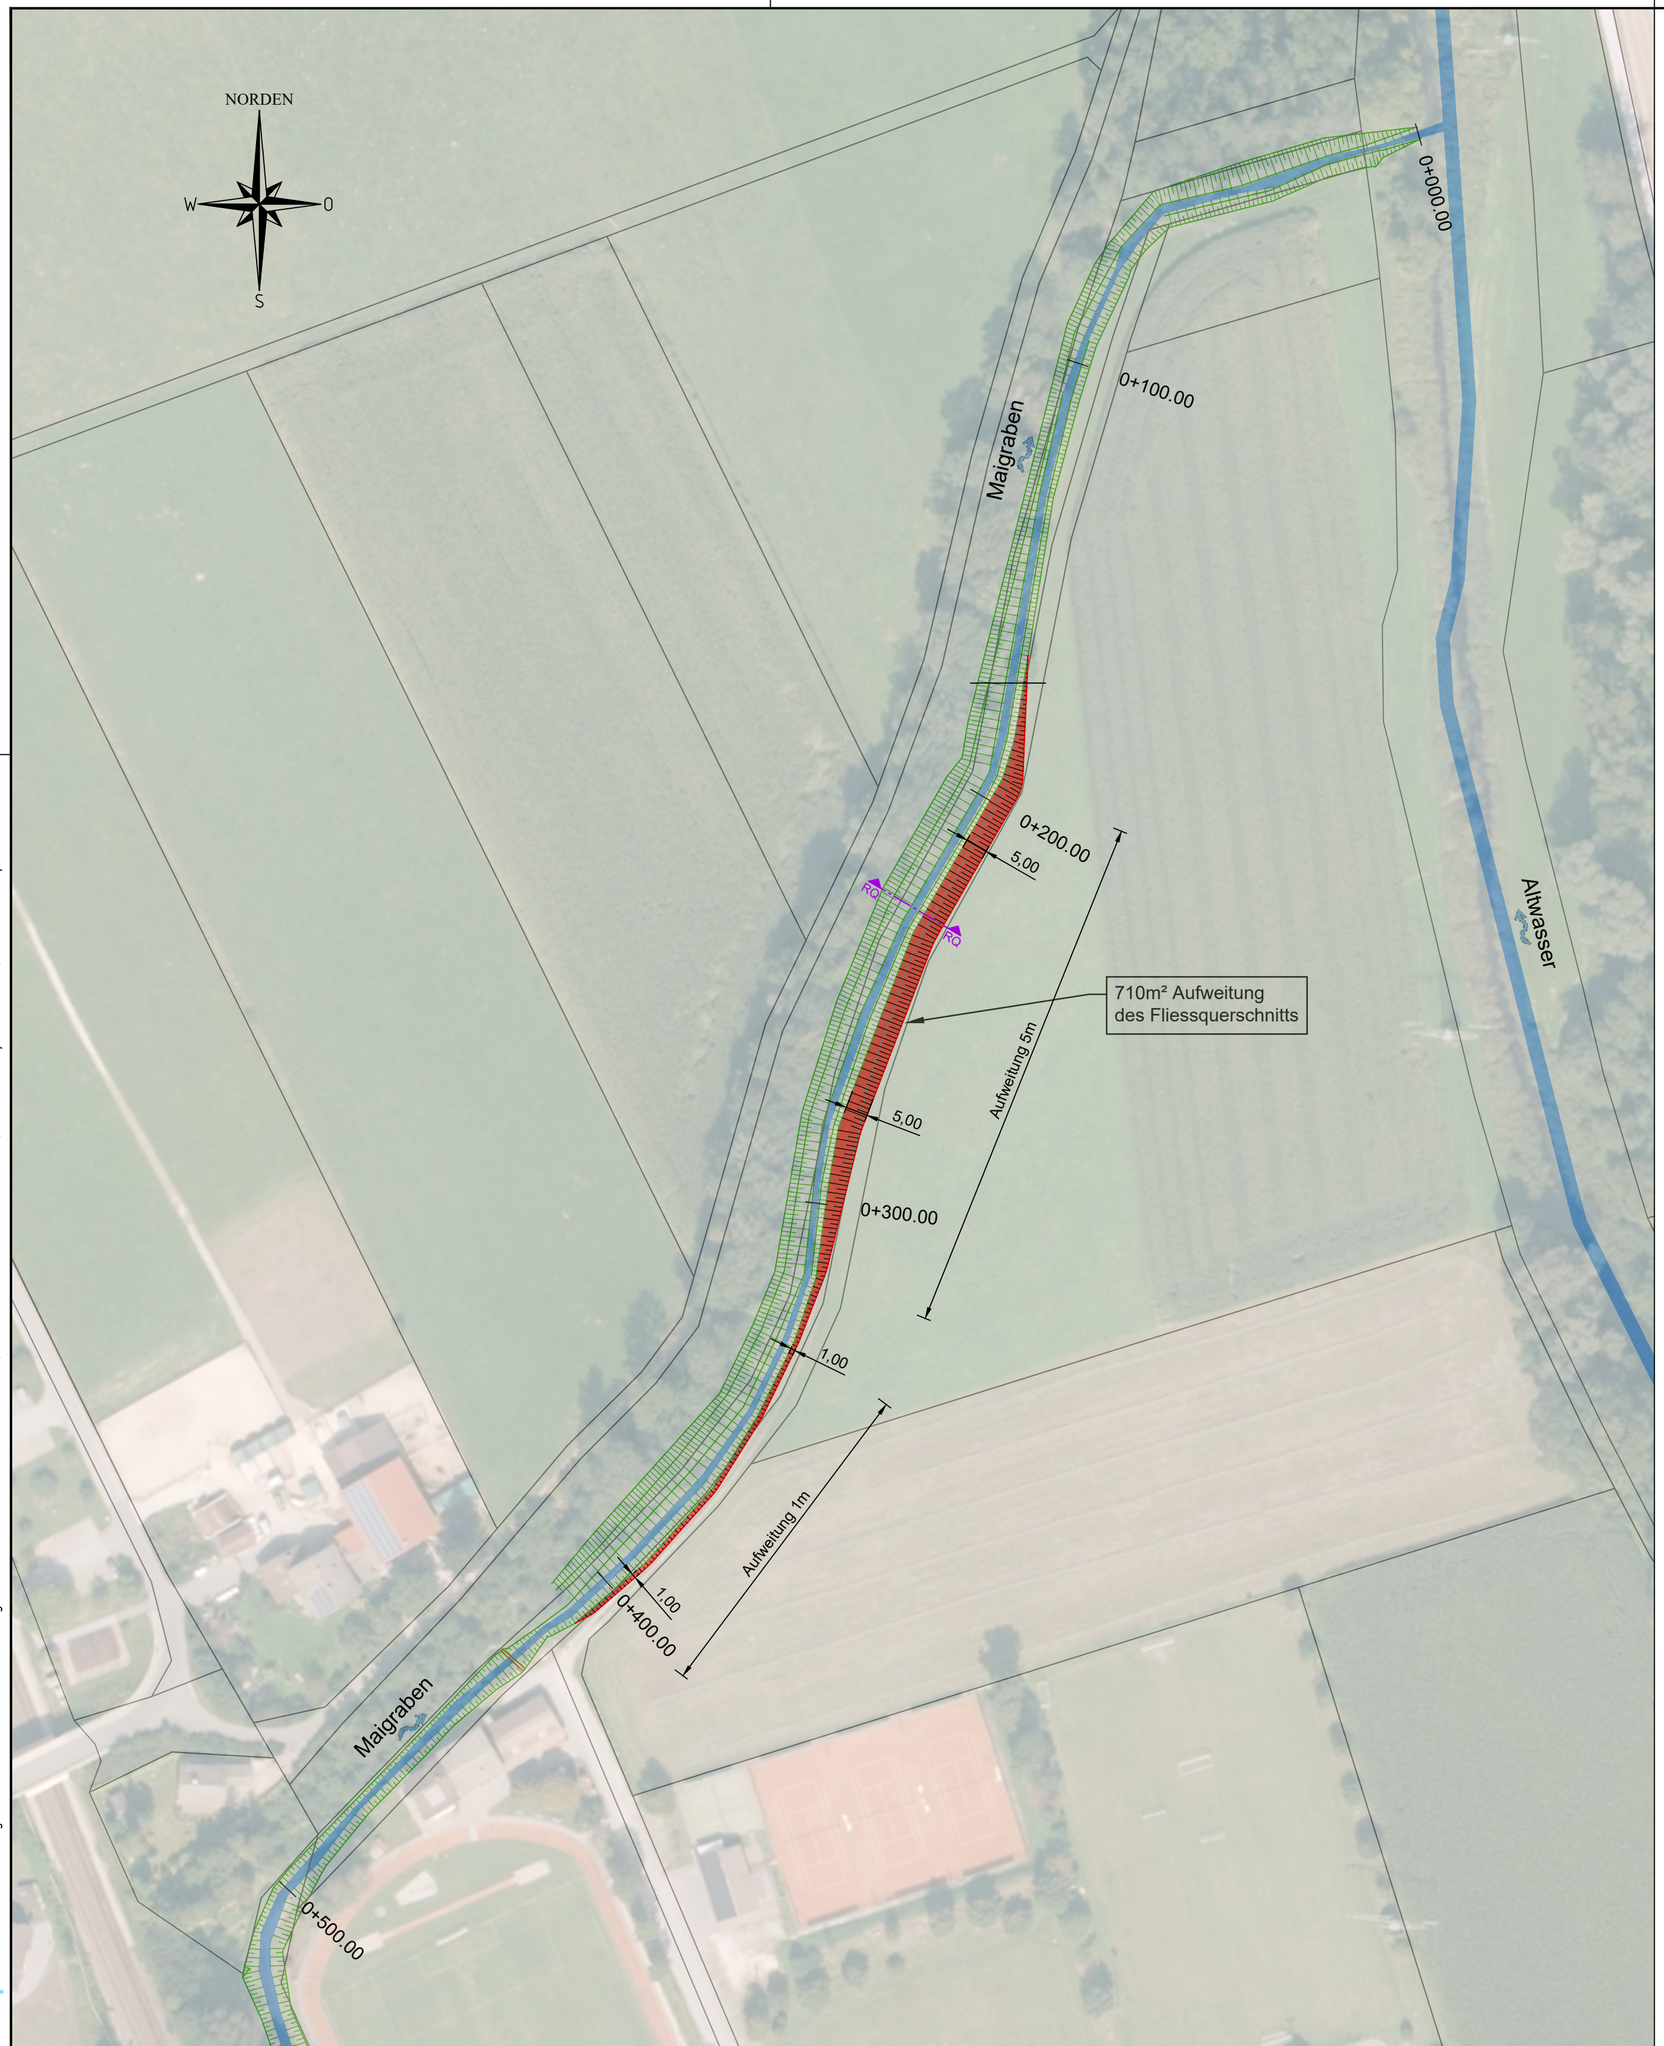

ANTRAG AUF GENEHMIGUNG

Nr.	Datum	Bezeichnung	entworfen	gezeichnet	geprüft
Original	05.11.2019	Planerstellung	Bi	ru	Bi
1. Änderung					
2. Änderung					
3. Änderung					

Der Vorhabensträger:
Gemeinde Flintsbach
Landkreis Rosenheim

Projektnummer: 907 E

Das Bauvorhaben:
Erschließung
"An der Innstraße"

Plannummer: 1

Blatt–Nr.: -

Bauteil:
Lageplan
Aufweitung Maigraben

Maßstab: 1:1000

Der Vorhabensträger:

.....

Beratende Ingenieure
Bichler & Klingenmeier
Ingenieurbüro für Bauwesen
Aschauer Straße 1, 83233 Bernau/Ch.
Tel.: 08051/965568-0 Fax: 965568-18

Entwurfsverfasser:

.....

Bernau, den 05. November 2019

Beratende Ingenieure *** Bichler & Klingenmeier *** Aschauer Straße 1, 83233 Bernau am Chiemsee, Tel: 08051/965568–0, Fax: 08051/965568–18

URHEBERRECHTLICH GESCHÜTZT! VERVIELFÄLTIGUNG UND WEITERGABE AN DRITTE UNZULÄSSIG UND STRAFBAR !