


Anlage 1

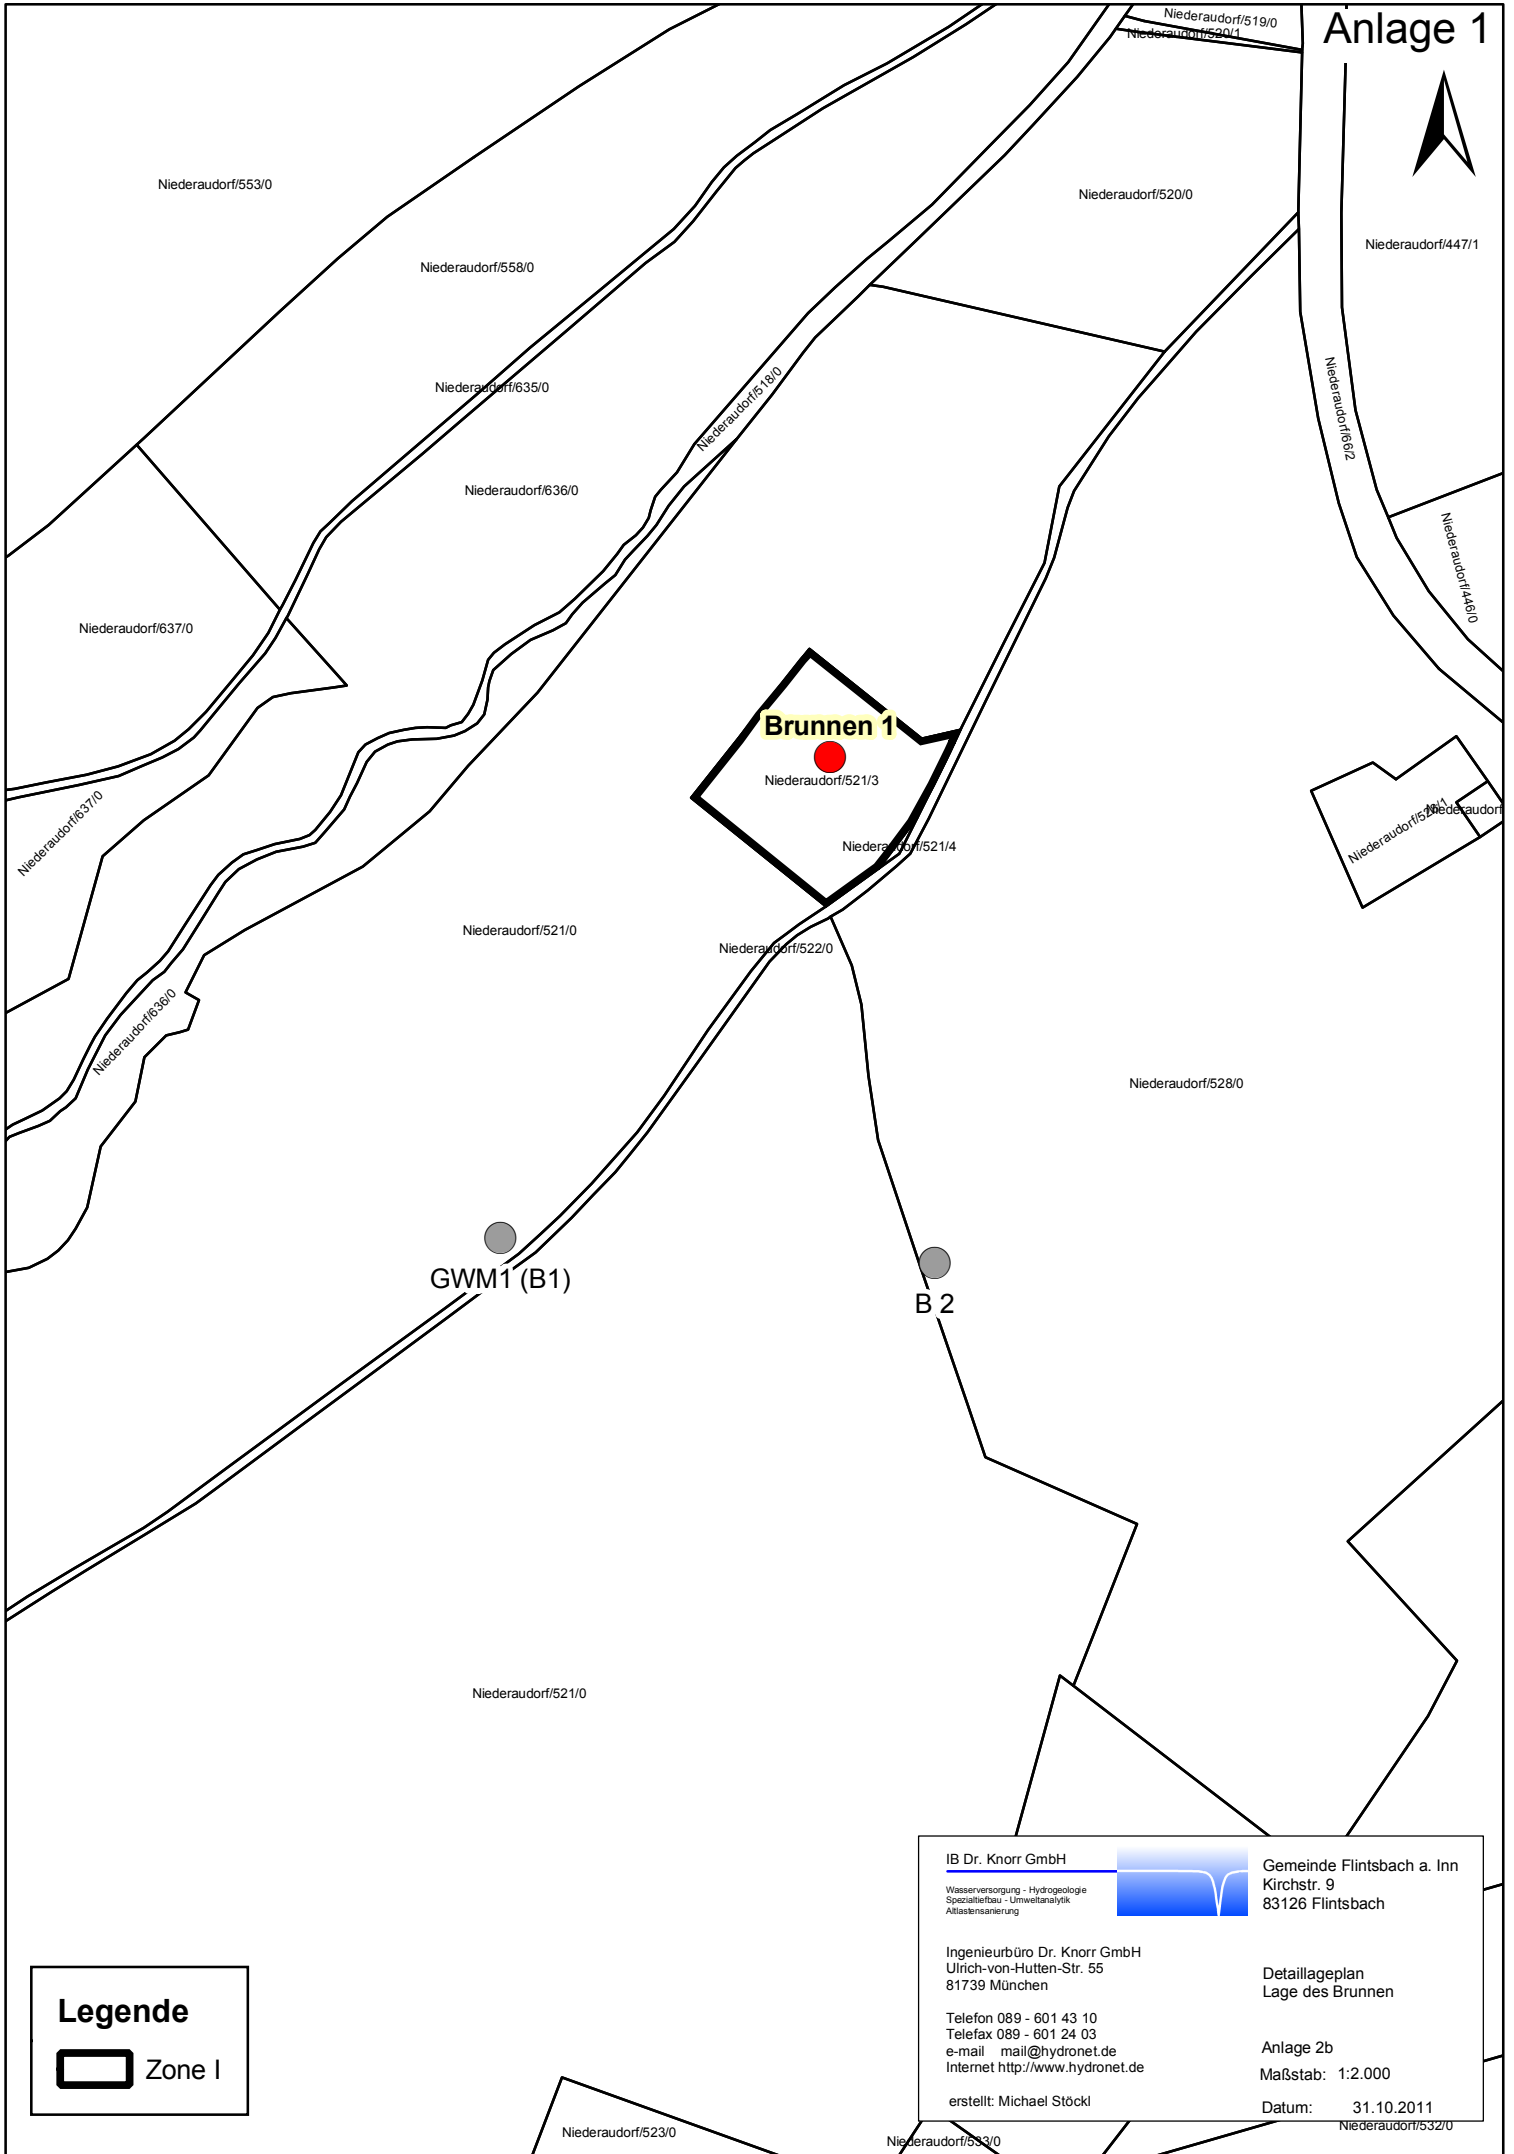

Brunnen 1

Niederaudorf/521/3

Niederaudorf/521/4

GWM1 (B1)

B 2

Legende

 Zone I

IB Dr. Knorr GmbH

Wasserversorgung - Hydrogeologie
Spezialerbau - Umweltnalytik
Altlastensanierung

Ingenieurbüro Dr. Knorr GmbH
Ulrich-von-Hutten-Str. 55
81739 München

Telefon 089 - 601 43 10
Telefax 089 - 601 24 03
e-mail mail@hydronet.de
Internet <http://www.hydronet.de>

erstellt: Michael Stöckl

Gemeinde Flintsbach a. Inn
Kirchstr. 9
83126 Flintsbach

Detaillageplan
Lage des Brunnen

Anlage 2b

Maßstab: 1:2.000

Datum: 31.10.2011