


Querprofil
M 1:20

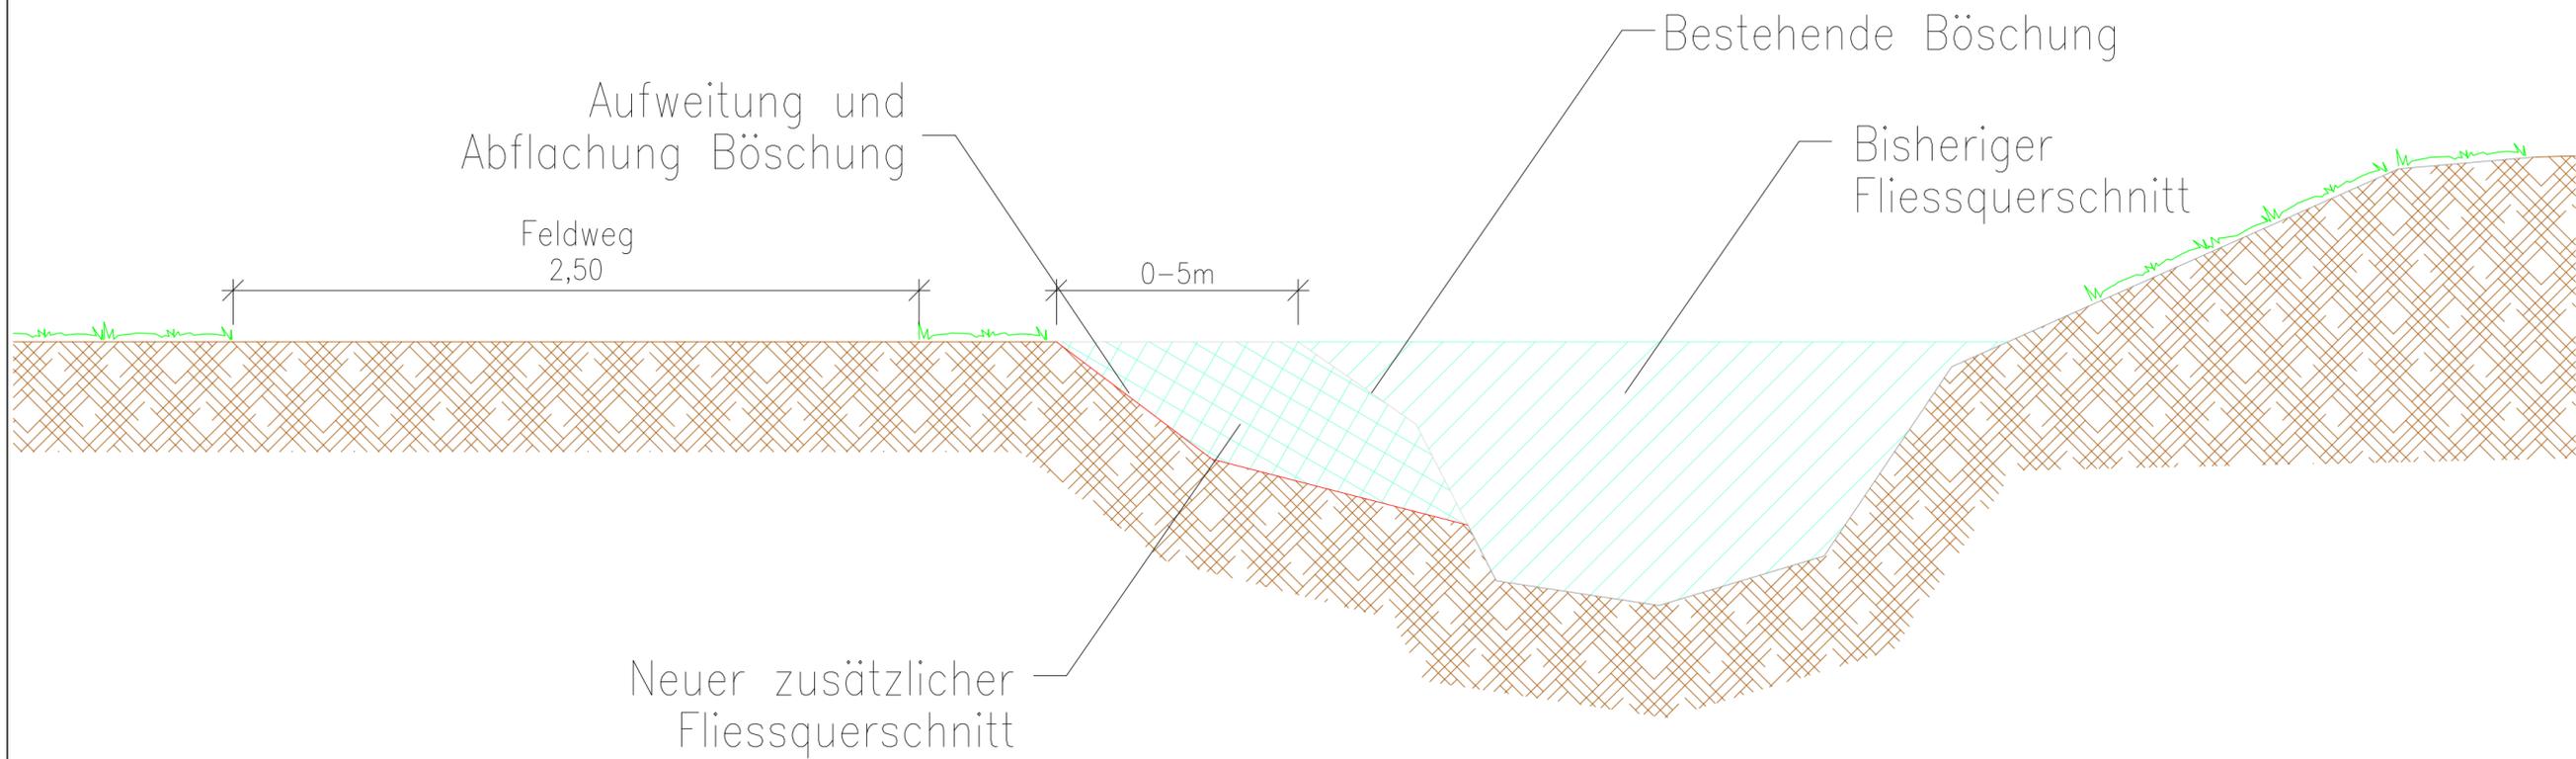

Nr.	Datum	Bezeichnung	entworfen	gezeichnet	geprüft
Original	02.09.2019	QP Grabenaufweitung	Bi	Mas	Bi
1. Änderung					
2. Änderung					
3. Änderung					

Der Bauherr: **Gemeinde Flintsbach**
Landkreis Rosenheim
Projektnummer: 907 E

Das Bauvorhaben: **An der Innstraße**
Hochwasserschutzmaßnahmen
Plannummer: 1
Blatt-Nr.: -

Bauteil: **Querprofil Grabenaufweitung**
Maßstab: 1:20

Der Bauherr:

 Aschauer Straße 1, 83233 Bernau/Ch.
 Tel.: 08051/965568-0 fax: 965568-18
 Entwurfsverfasser:
 Bernau, den 02. September 2019