



Gelände Bestand
Verklaugungsszenario
Darstellung max. Fließtiefen

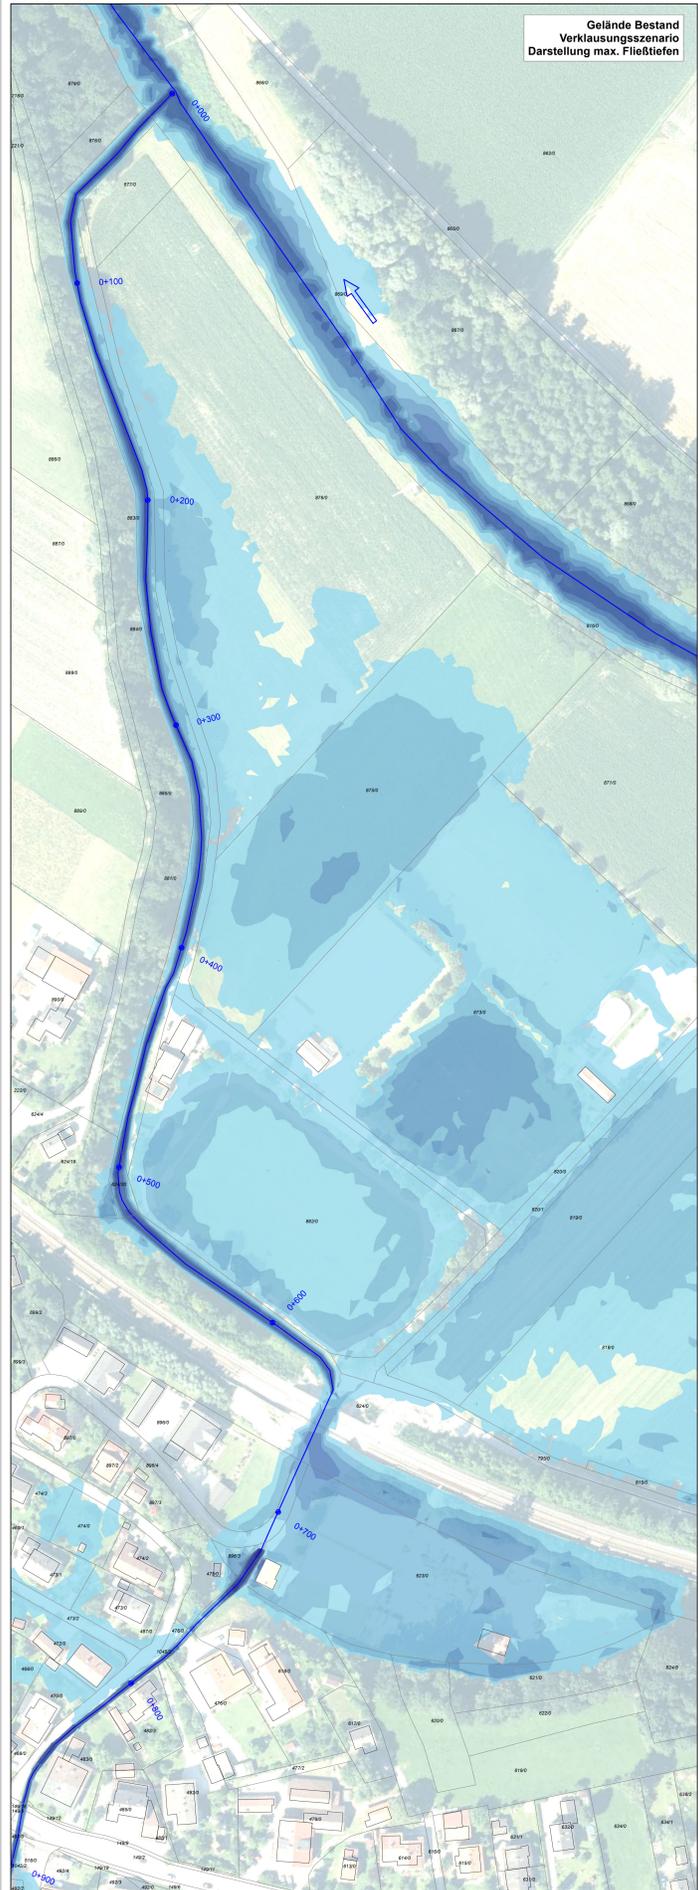

Variante 1 - Aufschüttung Grundstück Gesamt
Verklaugungsszenario
Darstellung max. Fließtiefen

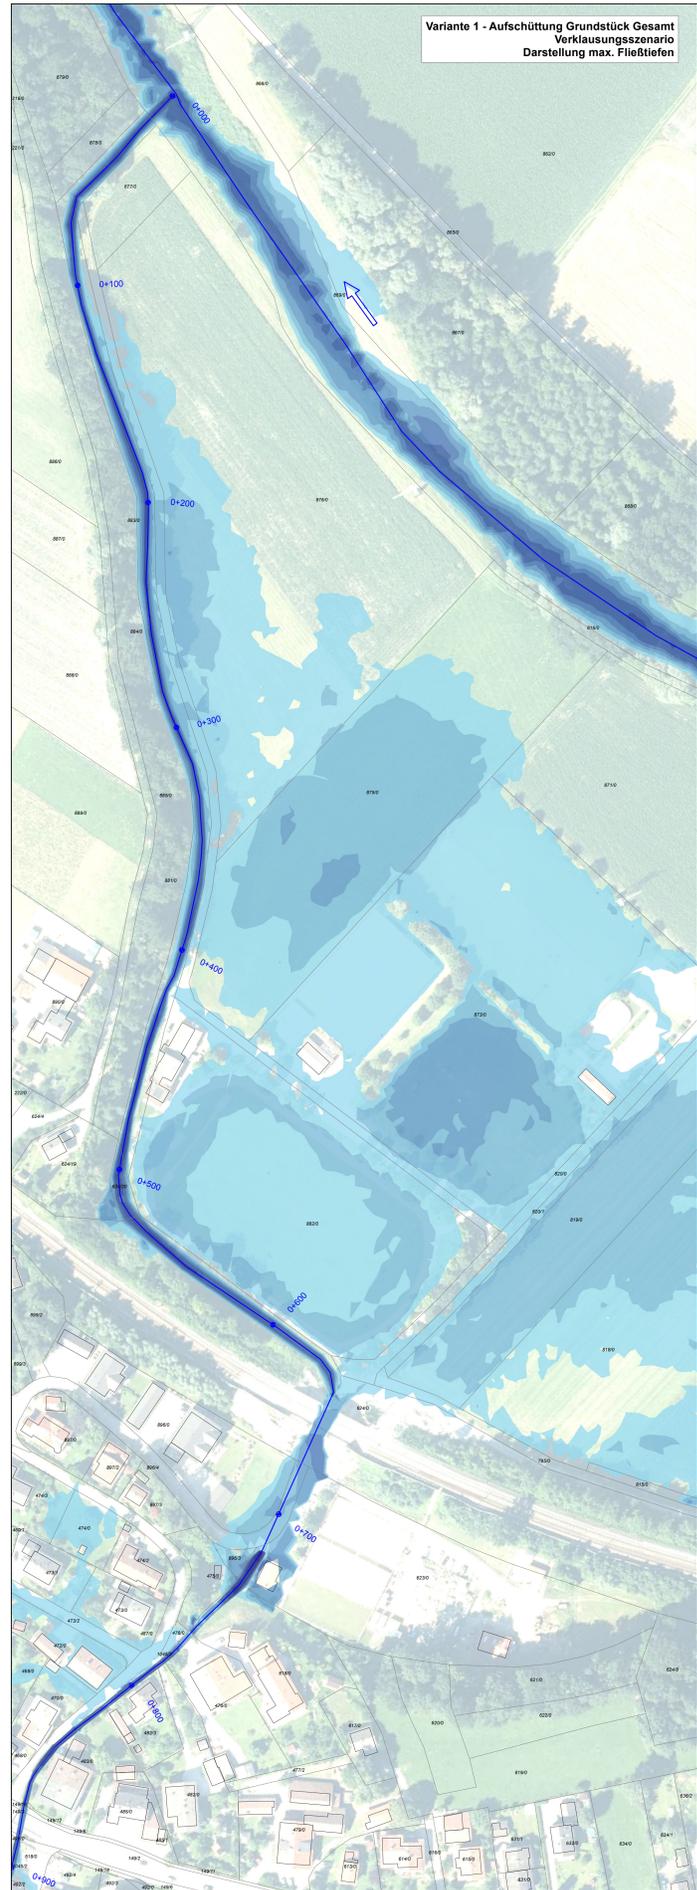

Vergleich Variante 1 und Bestand
Darstellung Wasserspiegeldifferenzen



Legende

Maximale Fließtiefe	Wasserspiegeldifferenzen	Wasserspiegeldifferenzen
< 0.25m	0.01m bis 0.02m	0.18m bis 0.20m
0.25 bis 0.50m	0.02m bis 0.04m	0.20m bis 0.25m
0.50 bis 0.75m	0.04m bis 0.06m	0.25m bis 0.30m
0.75 bis 1.00m	0.06m bis 0.08m	0.30m bis 0.35m
1.00 bis 1.50m	0.08m bis 0.1m	0.35m bis 0.40m
1.50 bis 2.00m	0.1m bis 0.12m	0.40m bis 0.45m
2.00 bis 2.50m	0.12m bis 0.14m	0.45m bis 0.50m
> 2.50m	0.14m bis 0.16m	0.50m bis 0.6m
	0.16m bis 0.18m	0.6m bis 0.7m
		0.7m bis 0.8m

Die Hochwasserwerte wurden vom Wasserwirtschaftsamt Rosenheim berechnet und stellen die Grundlage des Projektes dar.

**GEMEINDE FLINTSBACH AM INN
LANDKREIS ROSENHEIM**



PROJEKT:
Bauvorhaben "An der Innstraße"
Gemeinde Flintsbach
Hochwasserschutzmaßnahmen für die
Grundstücke 623 und 623/1

PLANINHALT:
Hydraulische Simulation
Bestand - max. Fließtiefen
Variante 1: Aufschüttung gesamt - max. Fließtiefen
Wasserspiegeldifferenzen
HQ₁₀₀ geschlebebelastet
bei unterstellten Verklauungsszenarien
Maigraben

Planische Darstellungen sind an die gründerrechtlichen bzw. an die angeforderten Verhältnisse in Zuge der Ausführung anzupassen und ggf. zu modifizieren. Die Erbauten sind zur Übersicht in ihrer ungefähren Lage dargestellt. Vor Baubeginn ist gemeinsam mit dem jeweiligen Erdbauvertrager die genaue Lage aller relevanten Erbauten zu bestimmen. Naturräume nehmen und die Bewässerung entsprechend anpassen.

Index	Bemerkung	geänd. am	Name	gepr. am	Name
Vorhaben:					
Hochwasserschutzprojekt Bauvorhaben "An der Innstraße"				A	
Gemeinde Flintsbach am Inn				Plan-Nr.:	
Landkreis: ROSENHEIM				16603-101-00	
Gemeinde: FLINTSBACH AM INN				Schutzvermerk/Dateiname:	
Vorhabennummer:				xx16603-101_Vor_1_AufschGesamt_Depth.mxd	
Maßstab:				entw. Atz 24.01.2019	
1:1.000				gepr. Atz 28.02.2019	
Entwurfer/Verfasser:				proj.:	
28.02.2019				Lützowgasse 141/Stock A-1140 Wien tel +43 1 8600 166 info@garnta.com	
Datum: Unterschrift Entwurfer/Verfasser				Datum: Unterschrift Vorhabenverfasser	